



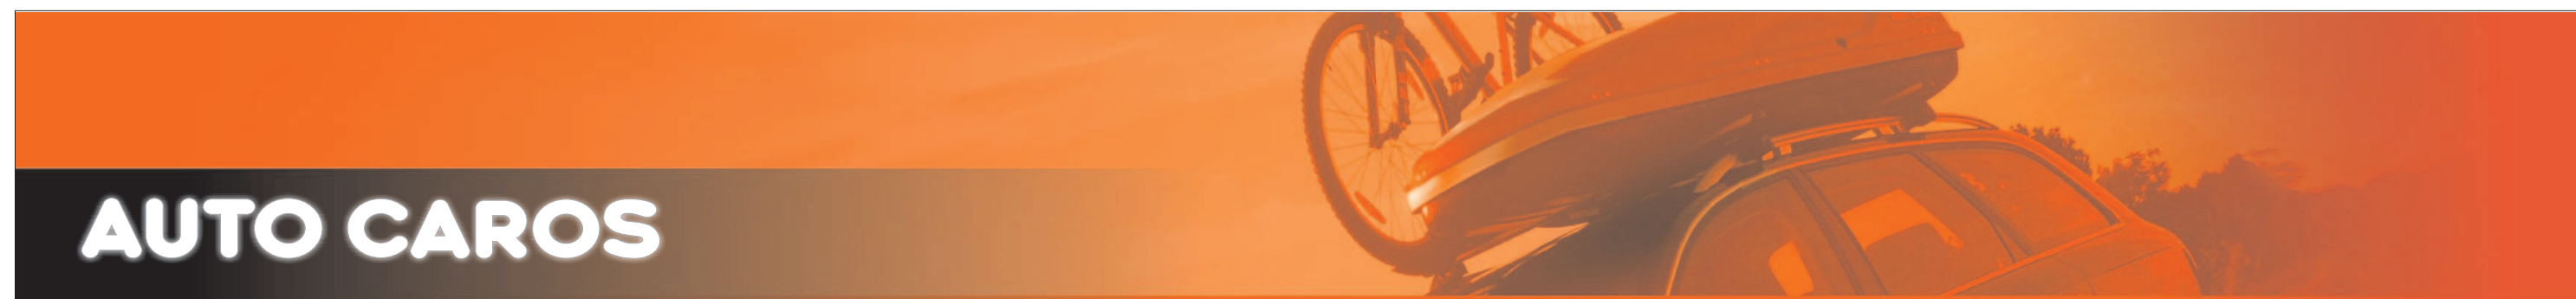

Projekt elementów grafiki "Auto Caros"


Obiekt Usługowo - Handlowy "Auto Caros", Gdynia, ul. Morska 246

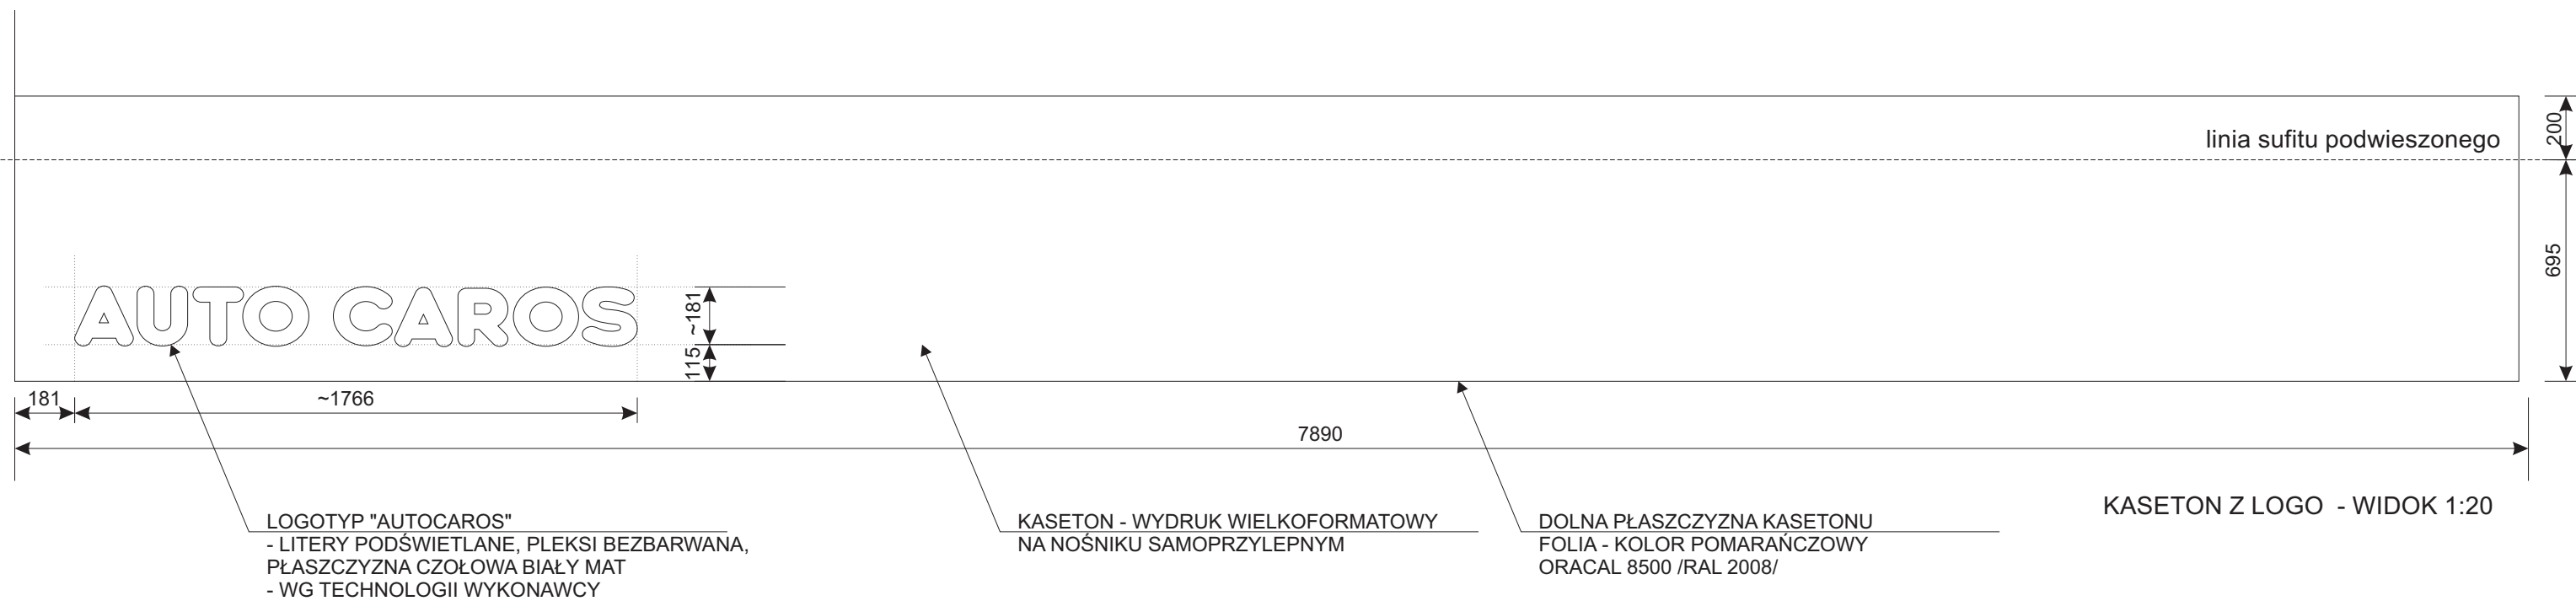

KASETON Z LOGO - GRAFIKA I LOGO PODŚWIETLANE



KASETON Z LOGO - DOLNA PŁASZCZYZNA KASETONU

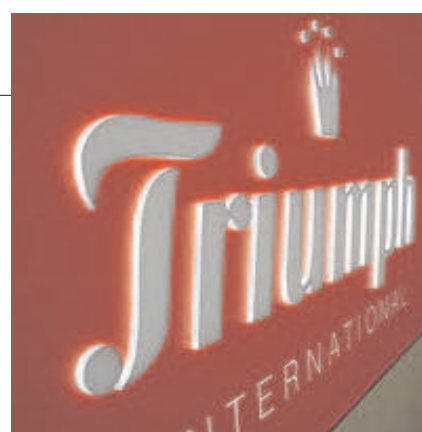


LITERY PODŚWIETLANE - PRZYKŁAD

płaszczyzny czołowe liter pokryte białą folią
translucentną, krawędzie świecące

UWAGA !

Zakres opracowania obejmuje wykonanie i montaż grafiki
na istniejącym kasetonie (płaszczyzna frontowa i dolna kasetonu)
oraz wykonanie liter podświetlanych logotypu.
Konstrukcja kasetonu wg. dokumentacji technicznej.

KASETON Z LOGO "AUTO CAROS" - SKALA 1:20

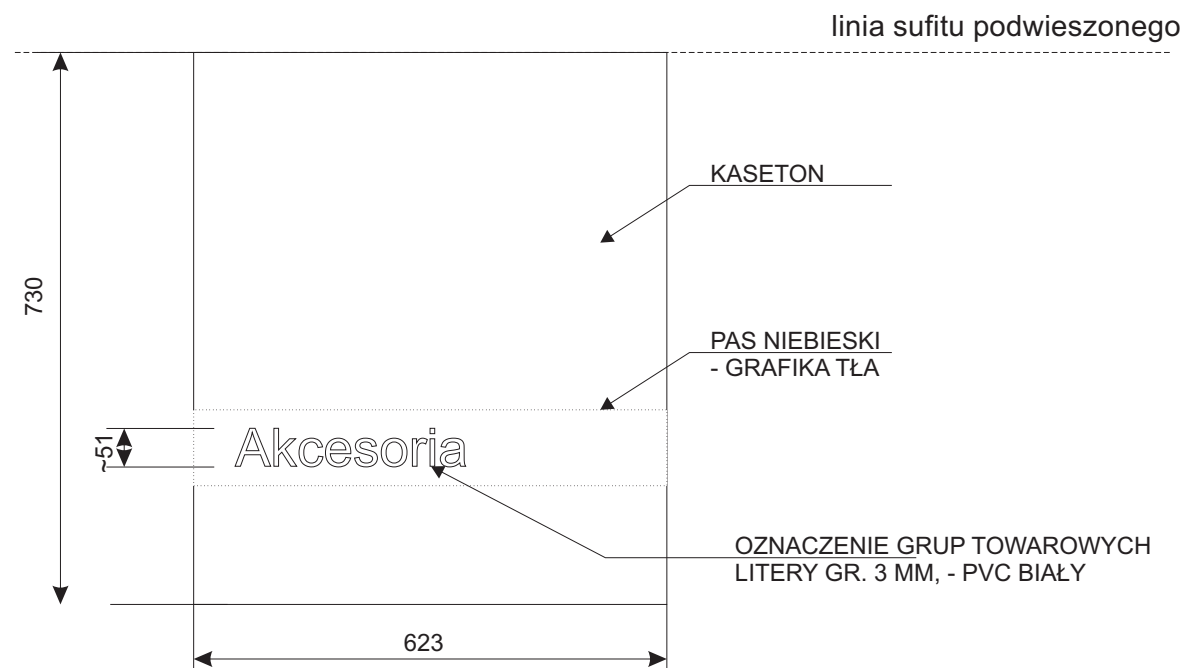

NAKLADKA INFORMACYJNA - WIDOK 1:20

ZESTAWIENIE

oznaczenie grup towarowych - treść uzgodnić z Inwestorem !

Akcesoria
Akcesoria
Zabezpieczenie
Kosmetyka
Elektryczne

Razem: 5 szt.


ZABUDOWA AC1 - GRAFIKA NA NAKŁADKACH INFORMACYJNYCH

UWAGA !

Istniejące kasetony (nakładka informacyjna) okleić grafiką.
 Uwzględnić grubość kasetonu - zawinięcie grafiki na bokach.
 Oznaczenia grup towarowych naklejane osobno na grafikę.

ZABUDOWA AC1 - GRAFIKA - SKALA 1:20

linia sufitu podwieszonego

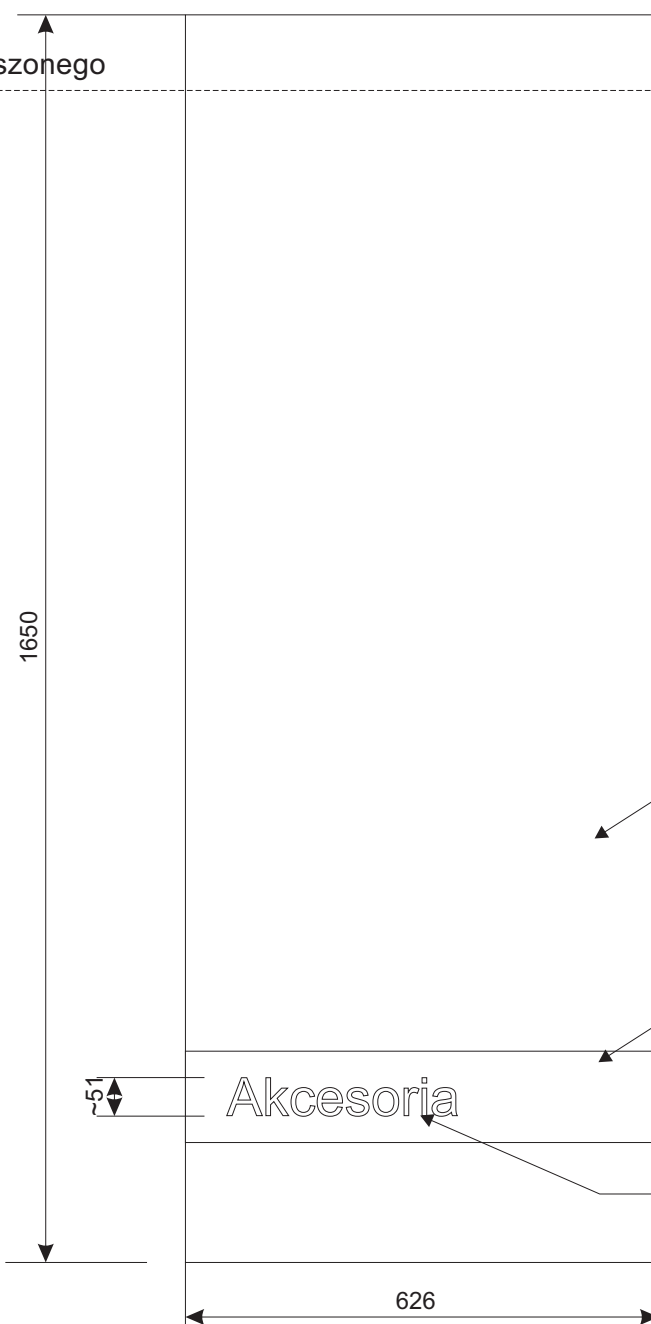

ZESTAWIENIE
 oznaczenie grup towarowych
 - treść uzgodnić z Inwestorem !

Akcesoria
Akcesoria
Akcesoria
Akcesoria

Razem: 4 szt.

KASETON

PAS NIEBIESKI
 - GRAFIKA TŁA


OZNACZENIE GRUP TOWAROWYCH
 LITERY GR. 3 MM, - PVC BIAŁY




ZABUDOWA AC1* - GRAFIKA NA NAKŁADKACH INFORMACYJNYCH

UWAGA !
 Istniejące kasetony (nakładka informacyjna) okleić grafiką.
 Uwzględnić grubość kasetonu - zawinięcie grafiki na bokach.
 Oznaczenia grup towarowych naklejane osobno na grafikę.

ZABUDOWA AC1* (AC2) - GRAFIKA - SKALA 1:20

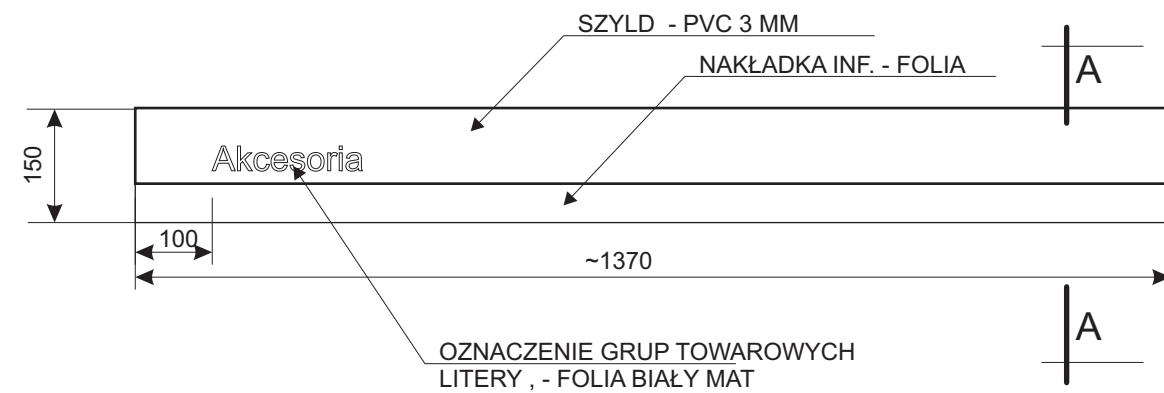

NAKŁADKA INFORMACYJNA GONDOLI Z SZYLDDEM

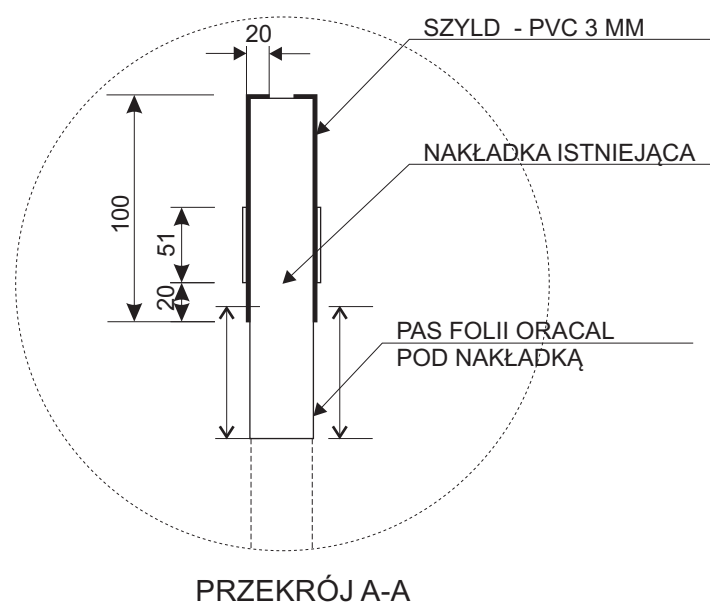

ZESTAWIENIE
oznaczenie grup towarowych - treść uzgodnić z Inwestorem !


Akcesoria - wnętrze samochodu	Zabezpieczenia
Akcesoria - wnętrze samochodu	Zabezpieczenia
Akcesoria - wnętrze samochodu	Narzędzia
Akcesoria - wnętrze samochodu	Narzędzia
Akcesoria zewnętrzne	Artykuły elektryczne
Akcesoria zewnętrzne	Artykuły elektryczne
Akcesoria zewnętrzne	Kosmetyka
Ochrona samochodu	Kosmetyka
Ochrona samochodu	Kosmetyka
Ochrona samochodu	Kosmetyka
Ochrona samochodu	

Razem: 21 szt.


UWAGA !

Tekst - oznaczenie grup towarowych uzgodnić z Inwestorem


SZYLD NA GONDOLIE

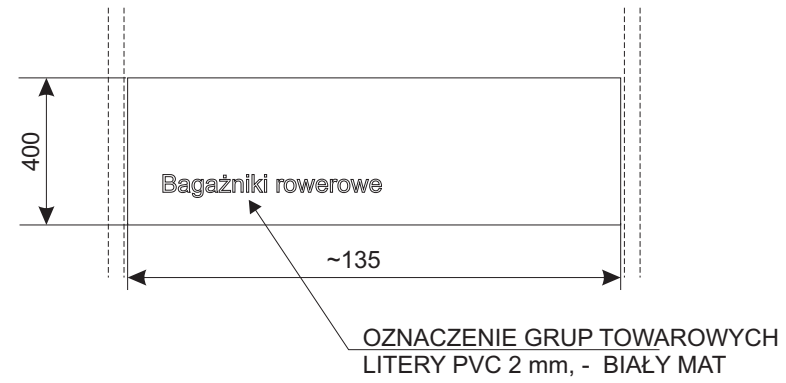


PANEL ACP1 - 2 szt.

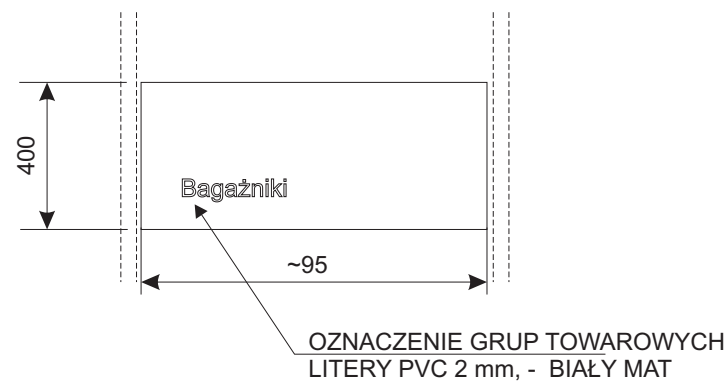

PANEL ACP2 - 2 szt.

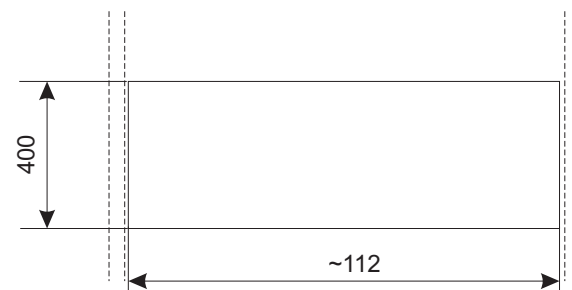

PANEL ACP3 2 szt.

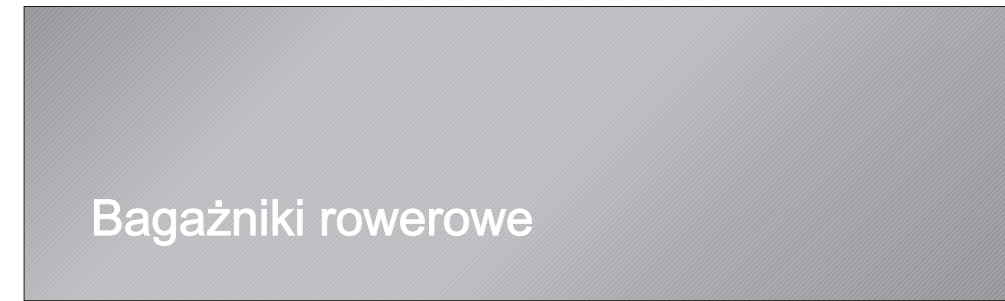

PANEL ACP NA ZABUDOWIE AC2

ZESTAWIENIE
oznaczenie grup towarowych - treść uzgodnić z Inwestorem !

Bagażniki rowerowe
Bagażniki rowerowe
Bagażniki
Bagazniki

Razem: 4 szt.

UWAGA !

Projekt dopuszcza zamiennie możliwość wypełnienia paneli grafiką reklamową producentów bagażników zamiast oznaczeń grup towarowych - uzgodnić z Inwestorem wg osobnej umowy.


NAPISY NA PANELACH ACP



GRAFIKA NA ELEWACJI FRONTOWEJ



ELEWACJA - FOTOGRAFIA

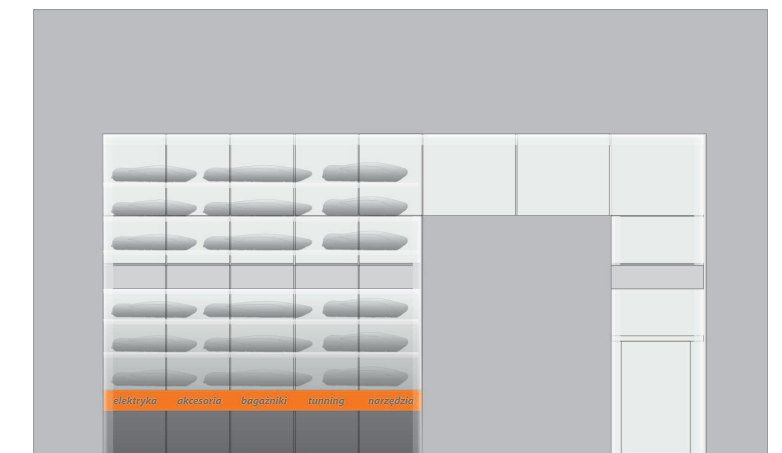

ELEWACJA Z GRAFIKĄ - SCHEMAT


UWAGA !

Folia na szybach witrynowych klejona od strony zewnętrznej.
 Kolor Oracal 8500 /RAL 2008/ Poniżej pomarańczowego pasa
 - folia transparentna /kolor do uzgodnienia z Inwestorem/
 Wymiary sprawdzić ze stanem istniejącym !

GRAFIKA NA ELEWACJI FRONTOWEJ



GONDOLA Z GRAFIKĄ

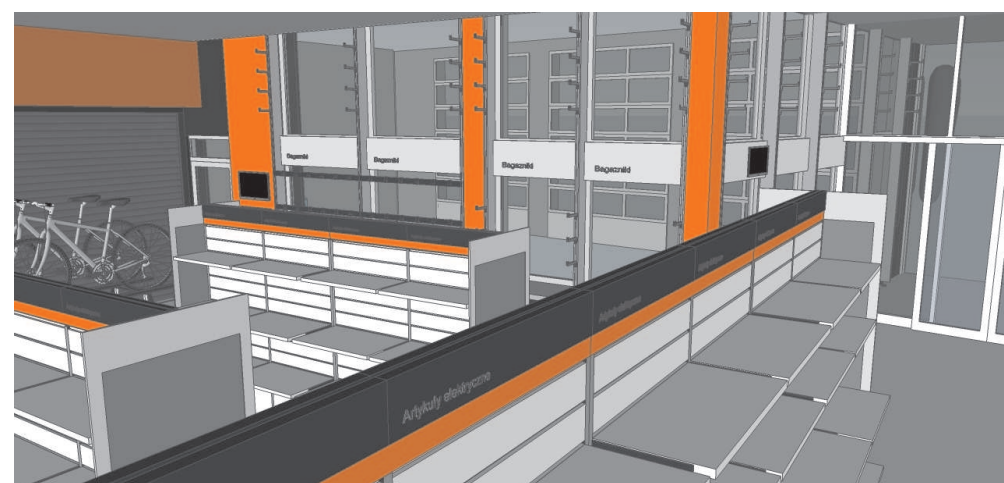

SZYLD I GRAFIKA NA GONDOLACH

Projekt wnętrza sklepu "Auto Caros"
Obiekt Usługowo - Handlowy "Auto Caros", Gdynia, ul. Morska 246



KASETON Z LOGO I ZABUDOWA AC1

Projekt wnętrza sklepu "Auto Caros"
Obiekt Usługowo - Handlowy "Auto Caros", Gdynia, ul. Morska 246

NAKŁADKA INFORMACYJNA - ZABUDOWA AC1*

PANEL ACP

NAKŁADKA INFORMACYJNA NA GONDOLACH

MIEJSCE NA NAPIS "KASA"



FOTOGRAFIA Z BUDOWY

Projekt wnętrza sklepu "Auto Caros"
Obiekt Usługowo - Handlowy "Auto Caros", Gdynia, ul. Morska 246

GONDOLE WYSOKIE Z NAKŁADKAMI

GONDOLE NISKIE Z NAKŁADKAMI



FOTOGRAFIA Z BUDOWY

Projekt wnętrza sklepu "Auto Caros"
Obiekt Usługowo - Handlowy "Auto Caros", Gdynia, ul. Morska 246

MIEJSCE NA PANEL INFORMACYJNY Z LOGO
PODŚWIETLANYM

ZABUDOWA AC1
MIEJSCE ZAMONTOWANIA NAKŁADEK

NAKŁADKA INFORMACYJNA
NA ZABUDOWIE AC1 / PRZED MONTAŻEM /



FOTOGRAFIA Z BUDOWY

Projekt wnętrza sklepu "Auto Caros"
Obiekt Usługowo - Handlowy "Auto Caros", Gdynia, ul. Morska 246